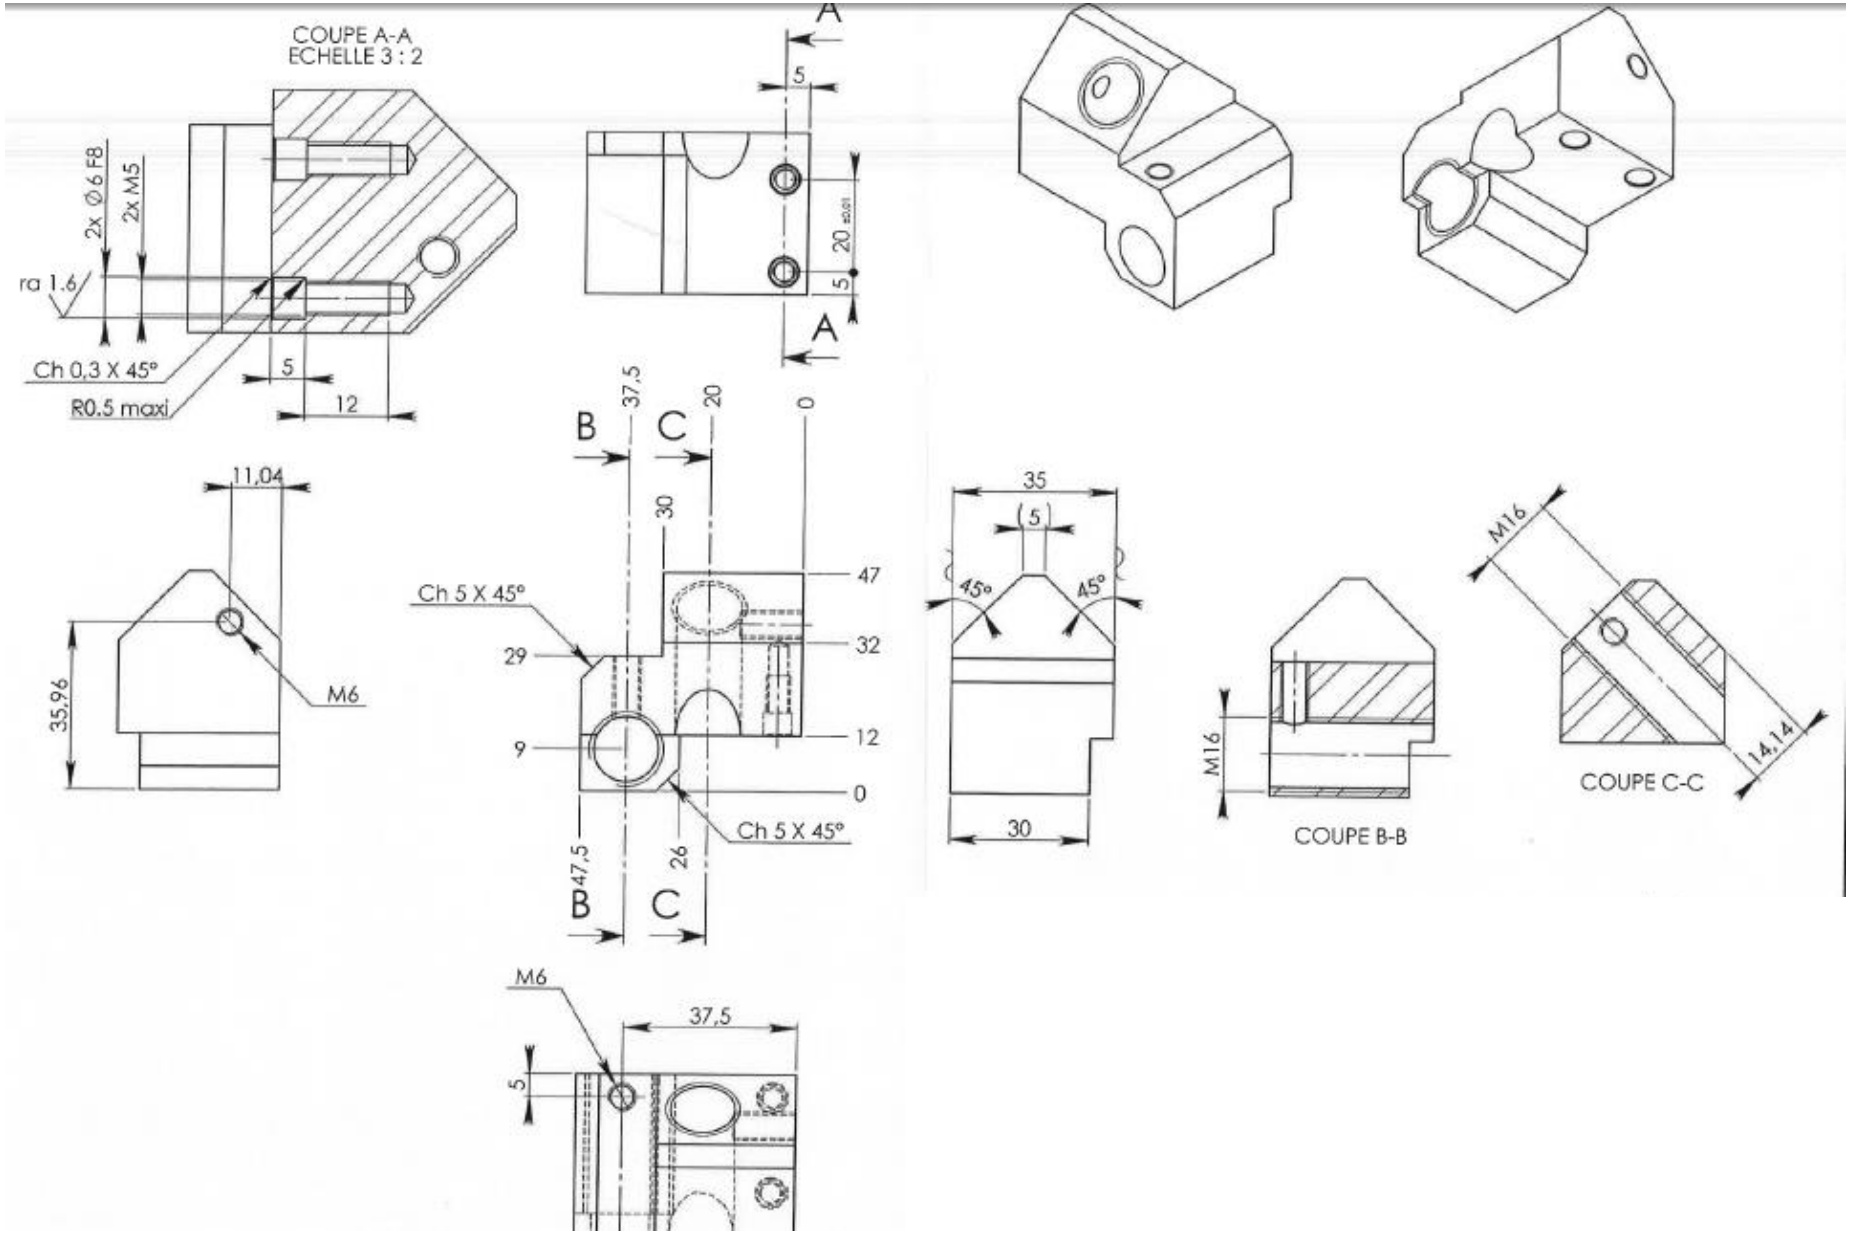
COUPE A-A
ECHELLE 3 : 2
2x Ø6 F8
2x M5
ra 1.6
Ch 0,3 X 45°
R0.5 maxi
5
12
A
5
20 ±0,01
5
A
11,04
35,96
M6
B
C
37,5
20
0
30
47
32
12
0
Ch 5 X 45°
29
9
47,5
26
Ch 5 X 45°
B
C
35
5
45°
45°
30
M16
COUPE B-B
M16
14,14
COUPE C-C
M6
37,5
5