
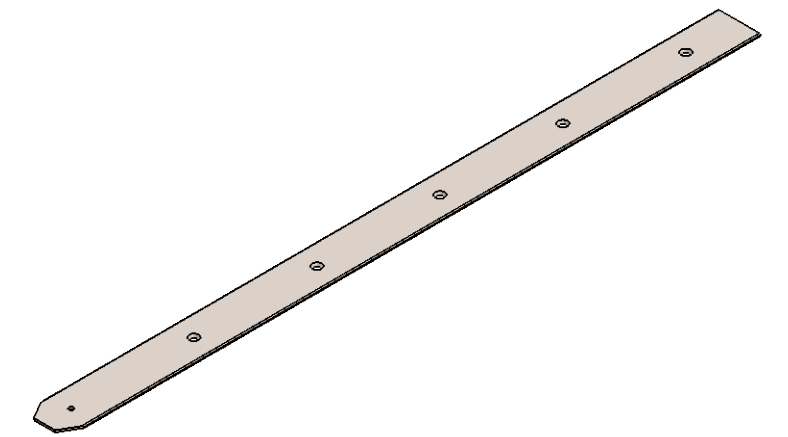


COUPE A-A  
SECTION A-A

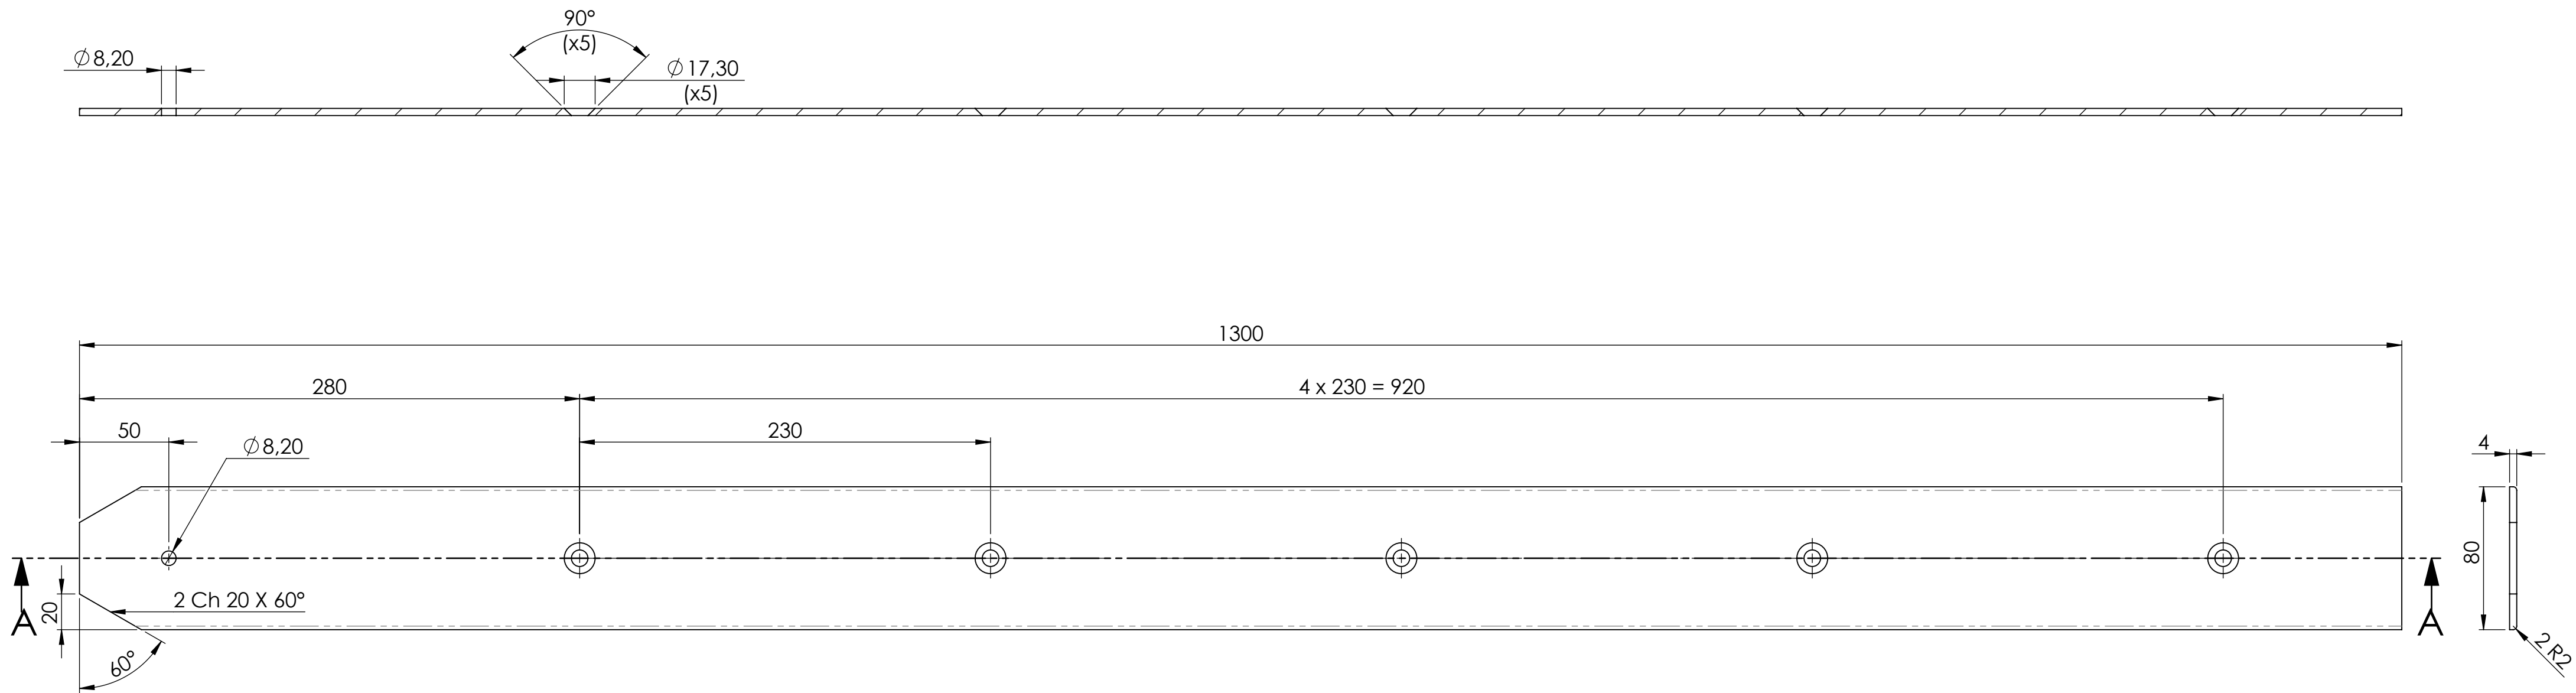

JF	20/03/2017	CREATION DU PLAN		A Inc	
Date	Objet de modification				
Ech : 2:5		MATIERE	TRAITEMENT	PROTECTION	
Dessiné par: J.FATOUX		INOX 316L		-	
Vérifié par:		Tot. gie lin.: 3x13	Tot. gie ang.: 3x30	Rugosité: Ra 3.	
		CIENT: KRAKEN 2			
DESIGNATION :	PISTE RAIL		N° pl.	<b>K000000003 A</b>	
ENSEMBLE:					