


Droite

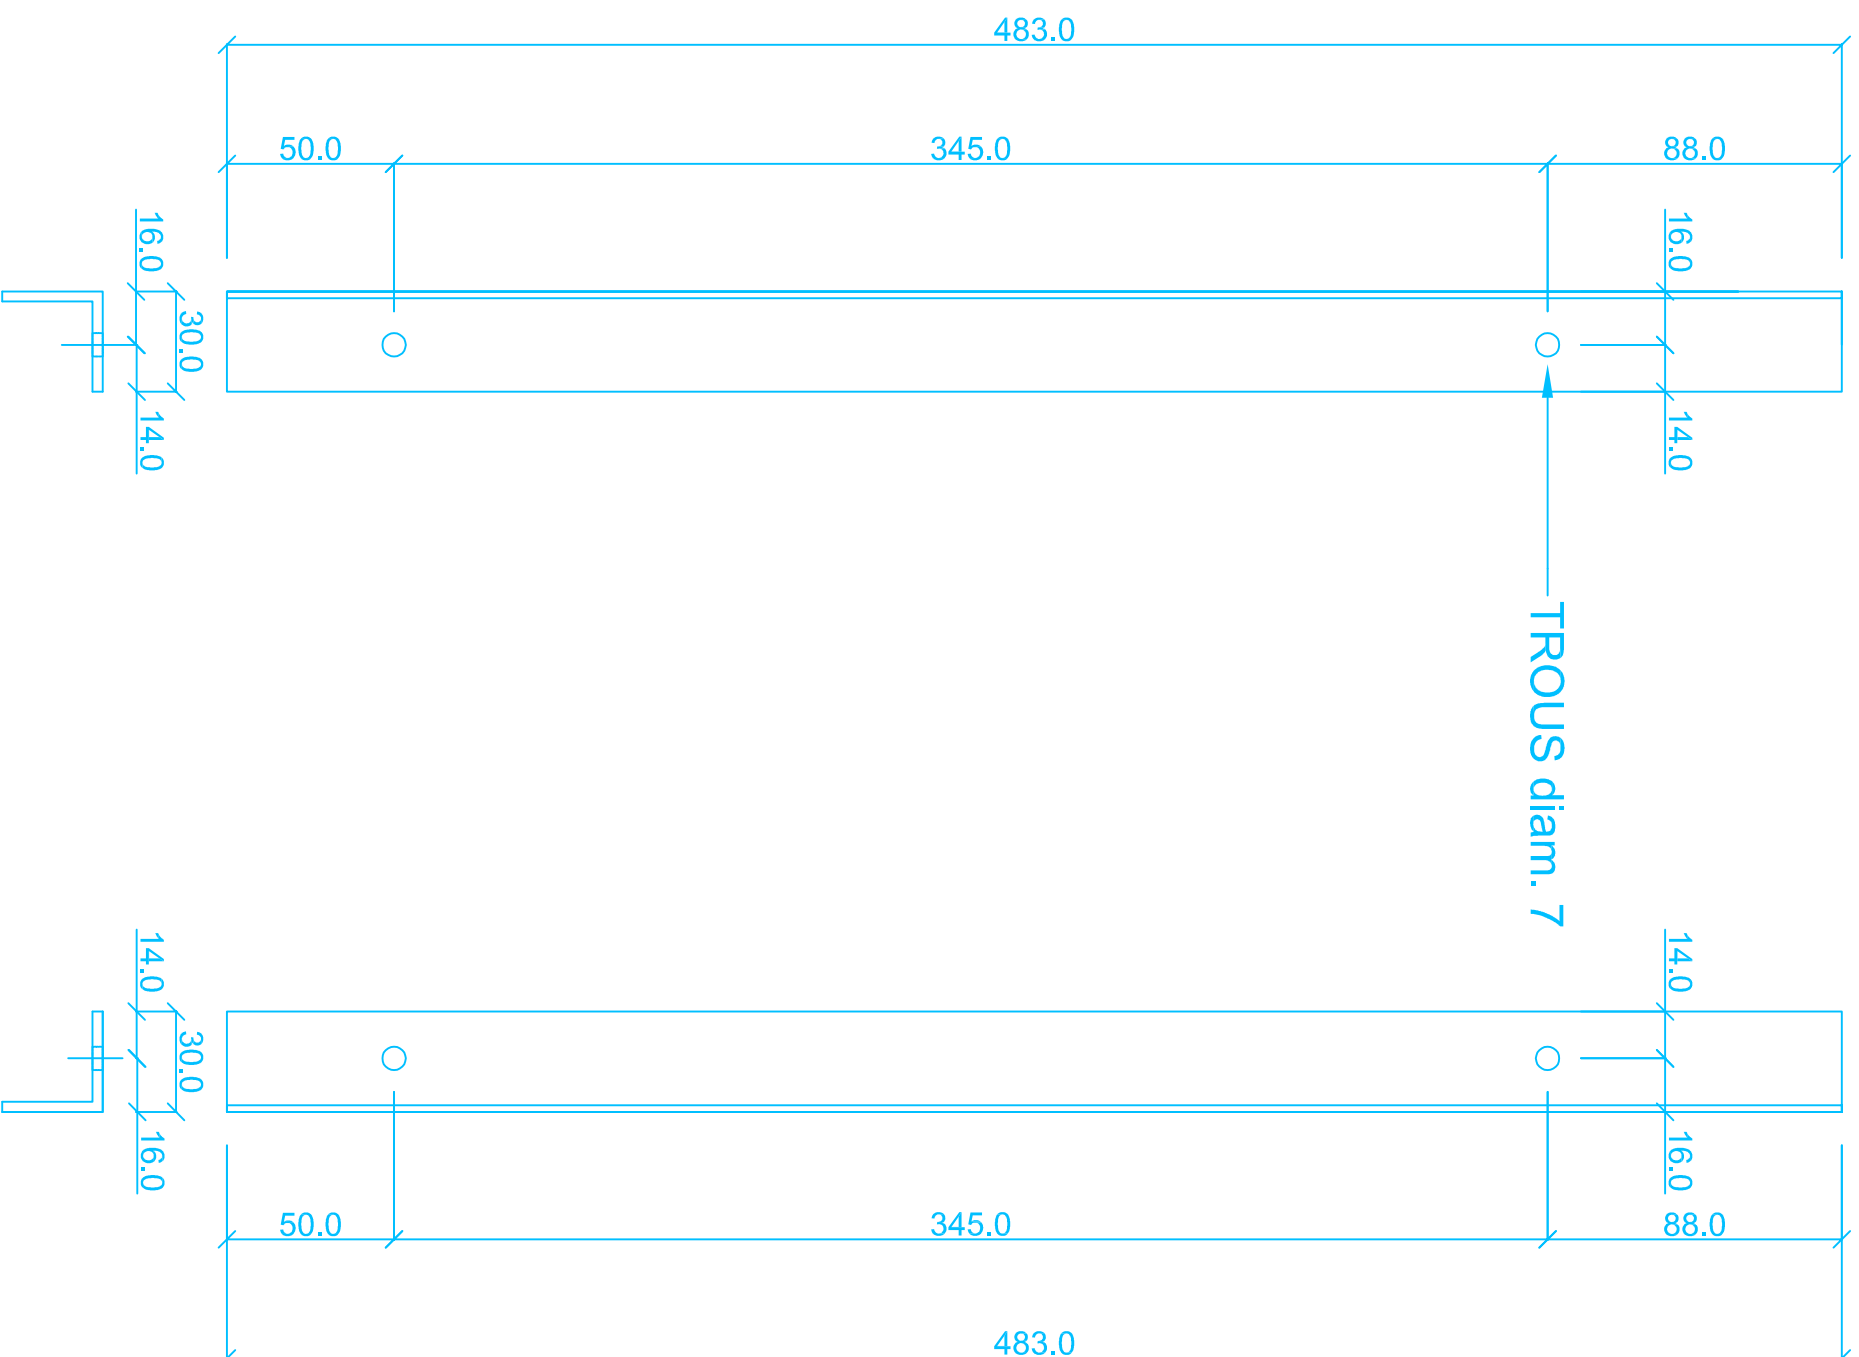

Gauche

# L ALU 30X30X3

## Qté : 1000 u droites 1000 u gauches

**SDC 57, rue du Ct Charcot 92200 NEUILLY**

LOT 04 Serrurerie - Métallerie

**04**

**Fadem**

10, allée de Calais  
95560 Maffliers

PLANS CORNIERES  
PROJET 1 ( Sans jupette )

Le 8 janvier 2017