

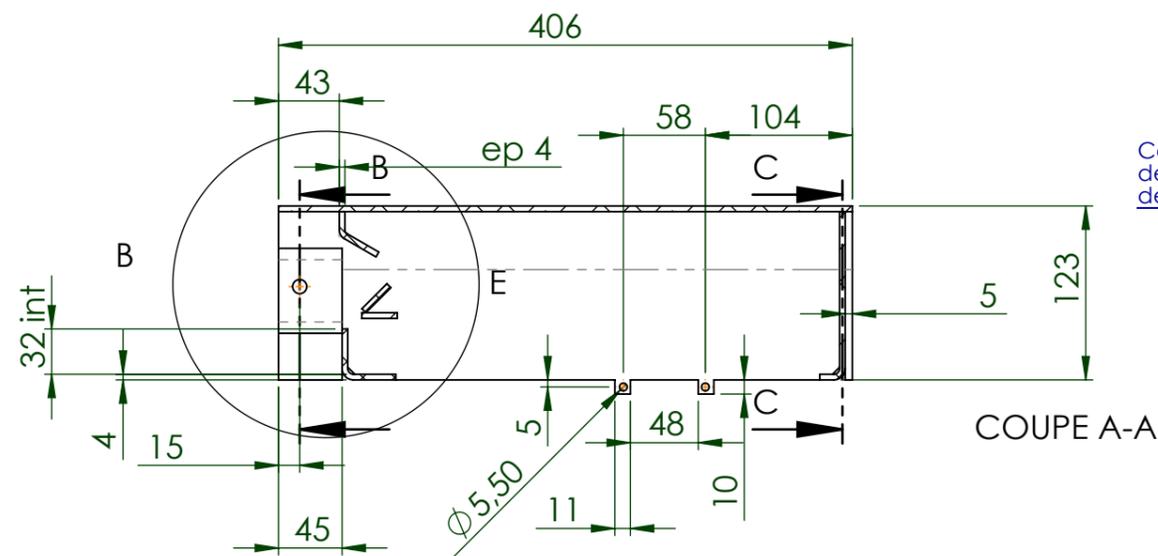
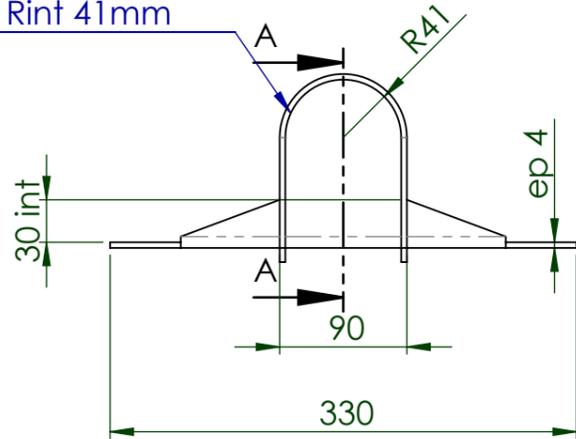
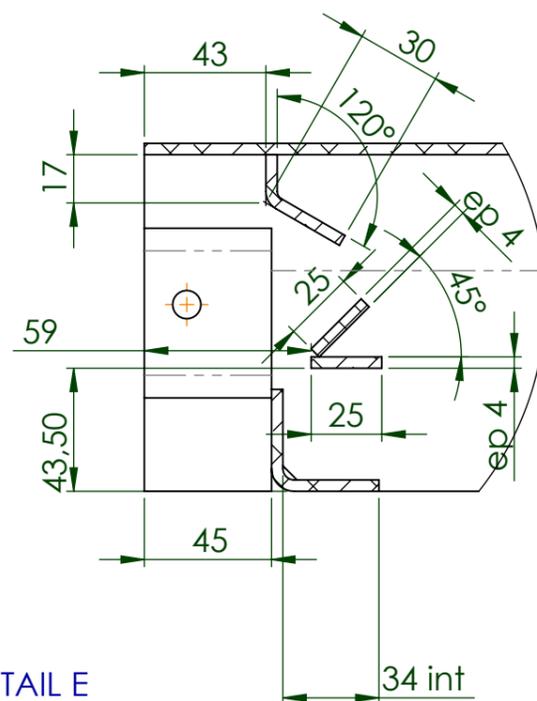


Marchepied
Quantités : 1
Matériau : **Alu 6061**


Toile ep4 roulée sur 180° Rint 41mm

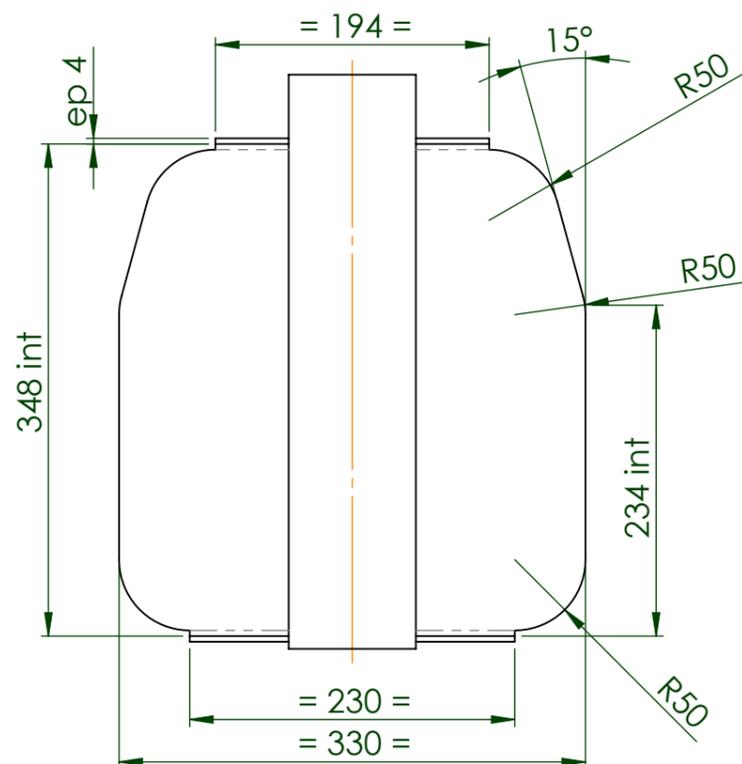

Coupe locale : détail sur la jonction des tôles

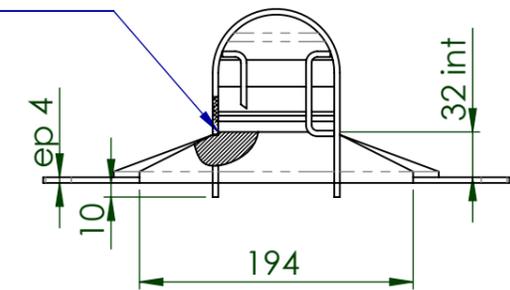

DÉTAIL E
ECHELLE 2 : 5

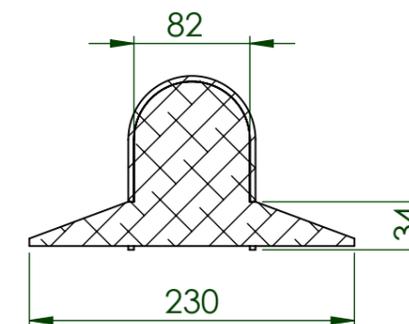



COUPE C-C

MAESTRA MOBILITY


PLAN : Plans Chaudronnerie
FEUILLET : Marchepied

MATERIAU:
Aluminium 6061

08/02/2018
Plan bon pour fabrication - révision A

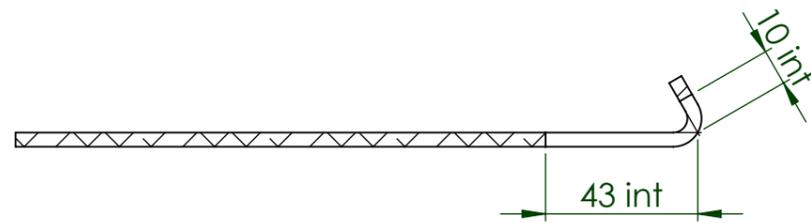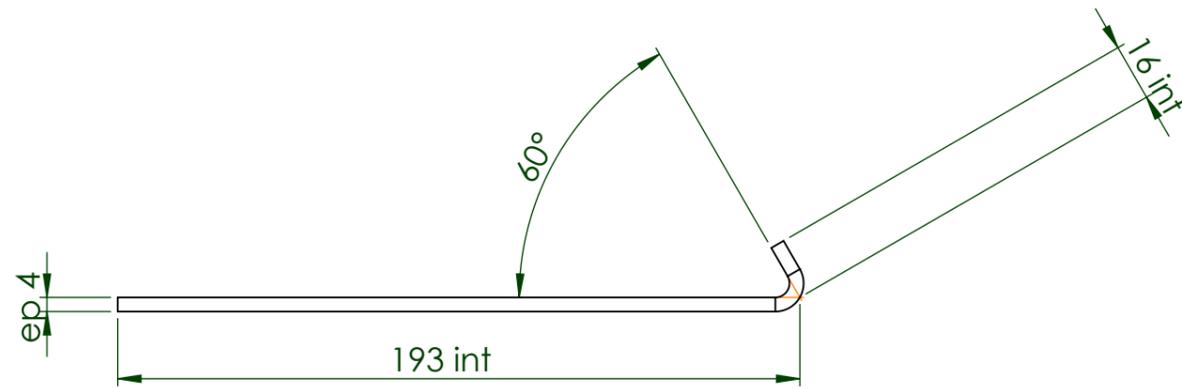

COUPE D-D

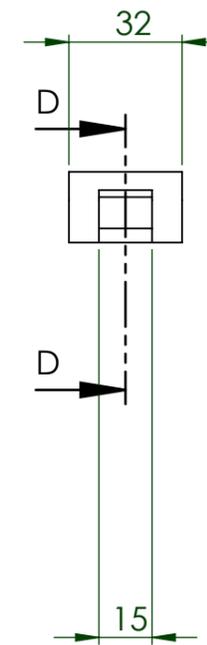



Loquet AR
 Quantités : 1
 Matériau : **Alu 6061**

MAESTRA MOBILITY

PLAN : Plans Chaudronnerie
FEUILLET : Loquet AR

MATERIAU:
 Aluminium 6061

08/02/2018
Plan bon pour fabrication - révision A

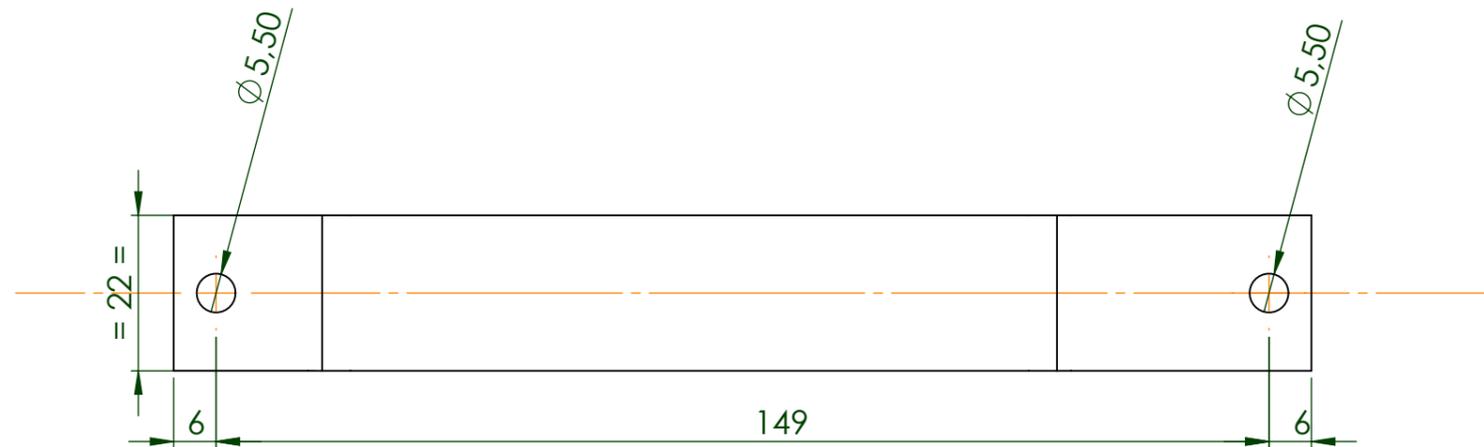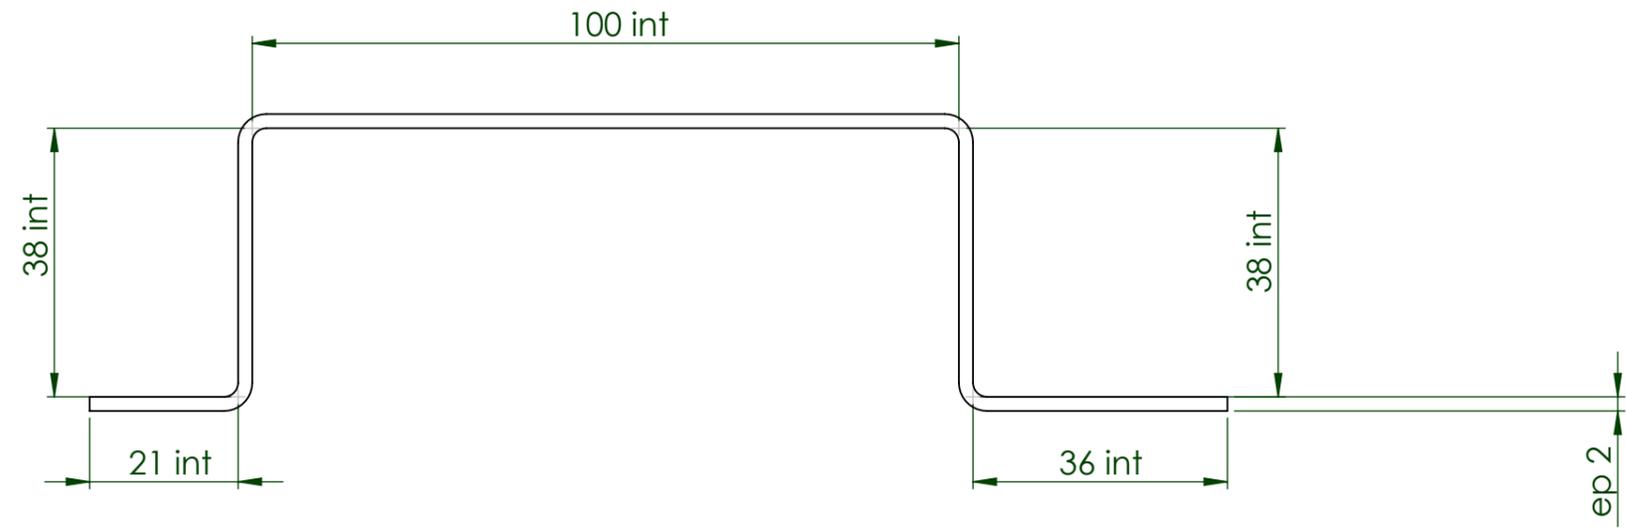





Poignée
 Quantités : 1
 Matériau : **Alu 6061**

MAESTRA MOBILITY

PLAN : Plans Chaudronnerie
FEUILLET : Poignée

MATERIAU:
 Aluminium 6061

08/02/2018
Plan bon pour fabrication - révision A

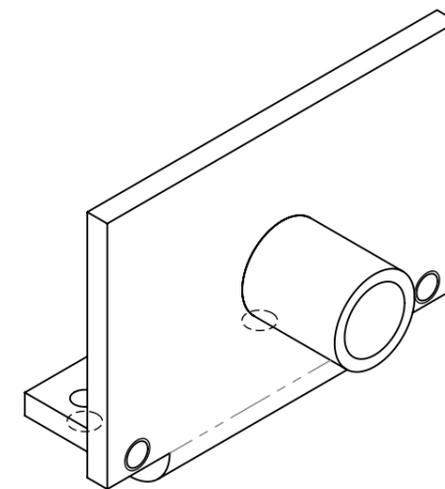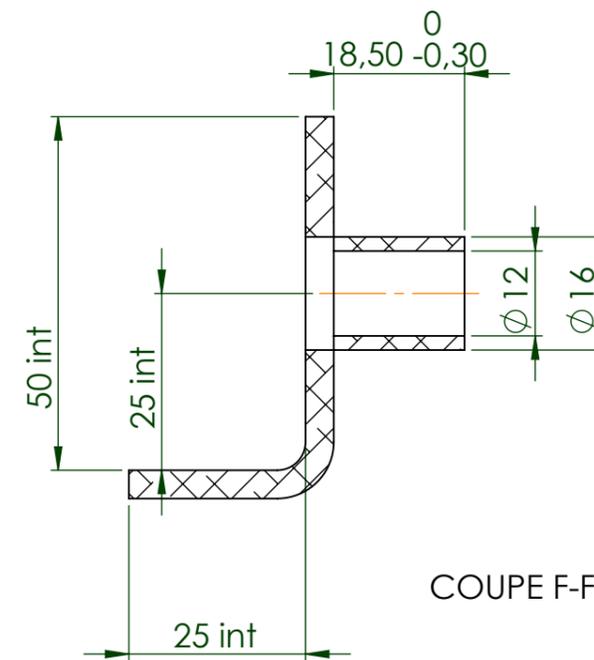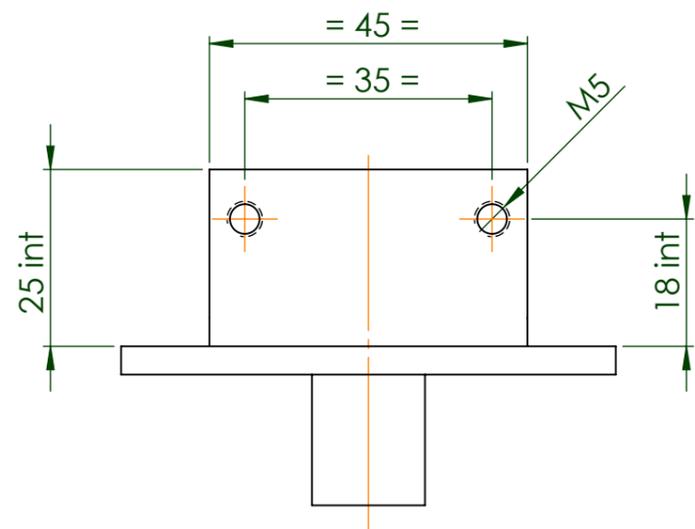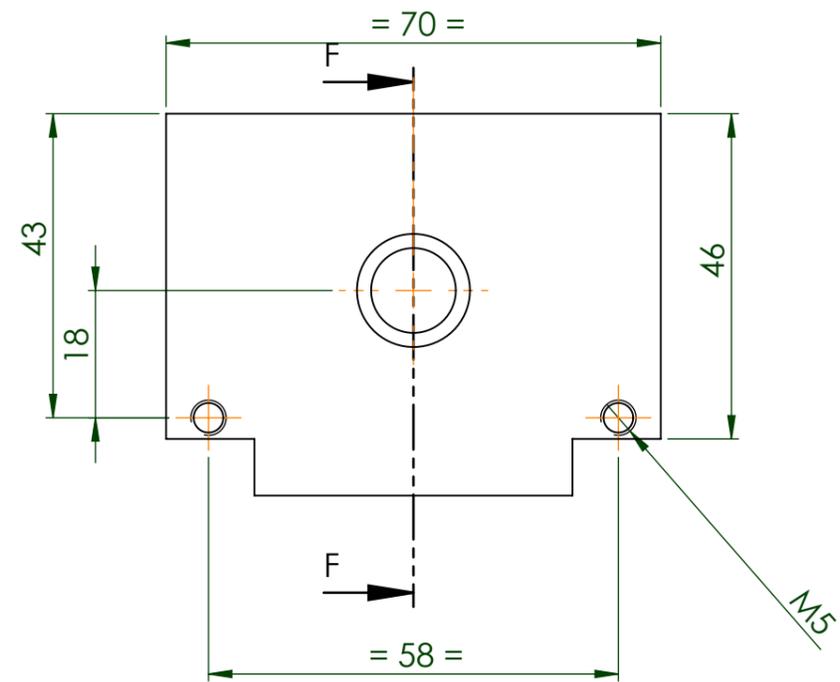

Support roue AR
 Quantités : 2
 Matériau : Alu 6061

MAESTRA MOBILITY

PLAN : Plans Chaudronnerie
FEUILLET : Support roue AR

MATERIAU:
 Aluminium 6061

08/02/2018
Plan bon pour fabrication - révision A