



GOUJON

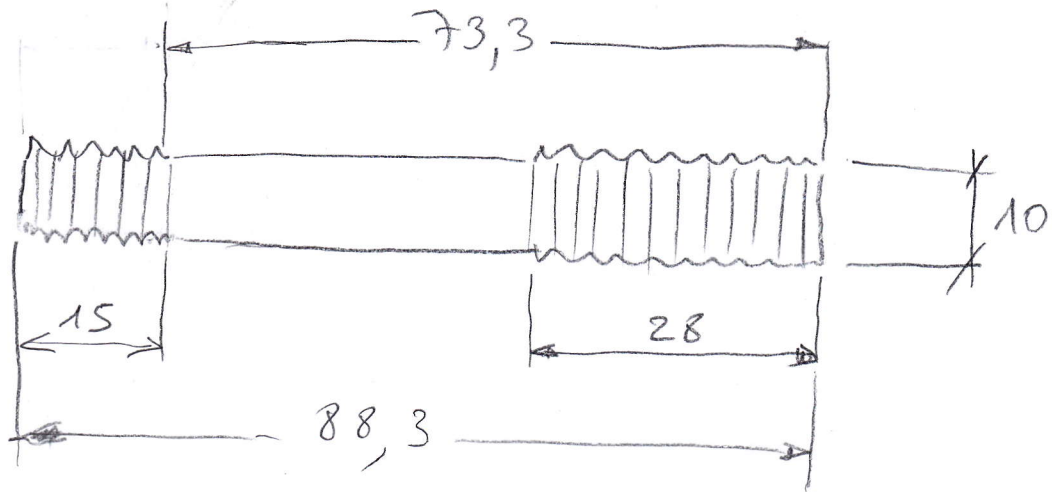

Qté 1

M10 X 1,50 METRIQUE
Sans finition à la filière.

42 CD4 H7

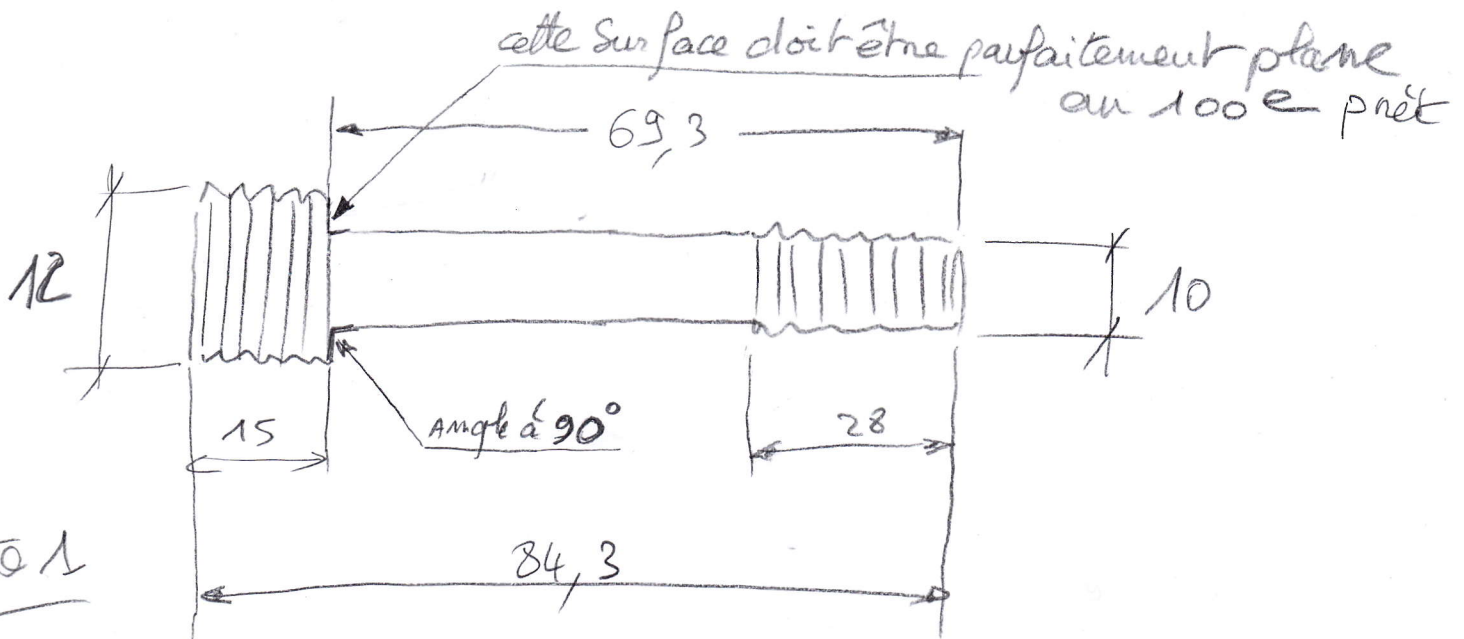

Qté 1

POUR $\phi 10$ = M10 X 1,50 METRIQUE
POUR $\phi 12$ = M12 X 1,75 METRIQUE
Sans finition à la filière

42 CD4 H7