

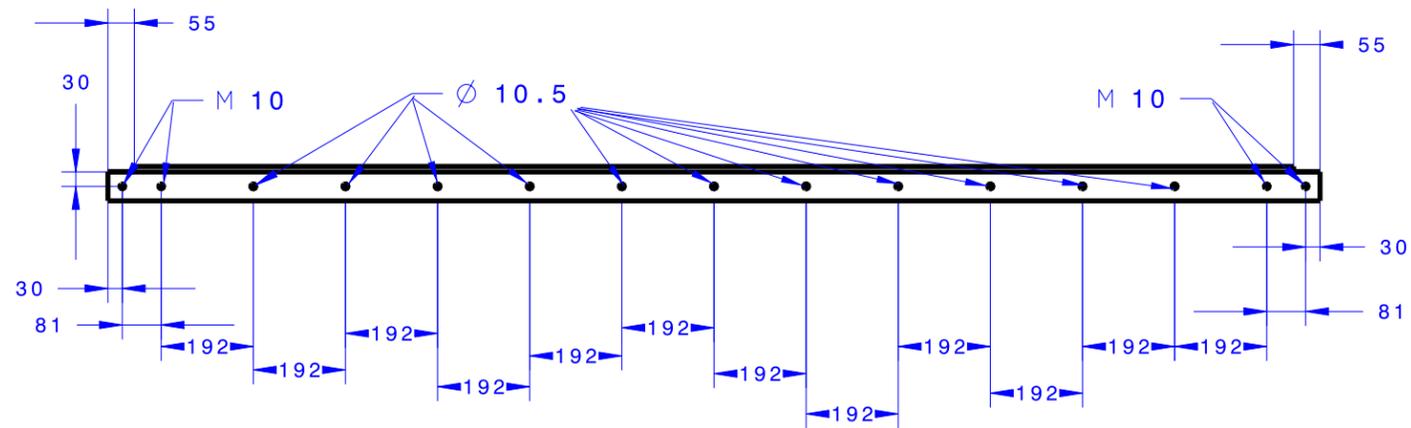




CORNIERE BAS
VUE DROITE (Echelle : 1:2)
Quantité : 1

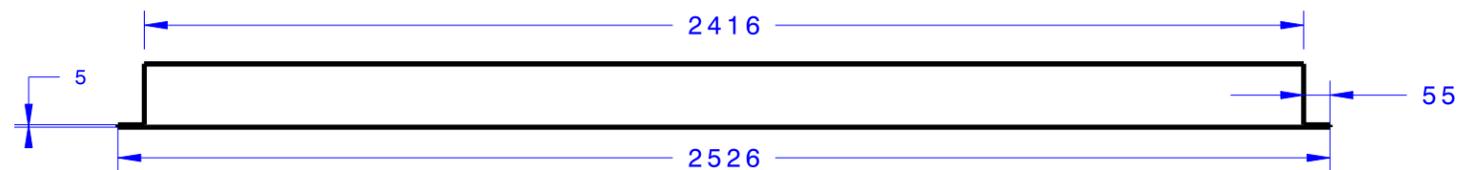


CORNIERE BAS
VUE FACE (Echelle : 1:15)
Quantité : 1

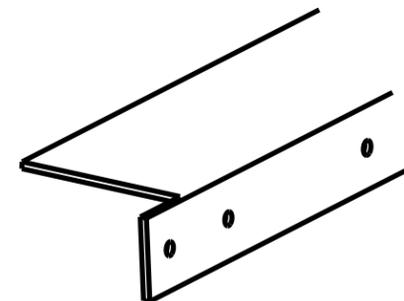


CORNIERE BAS
VUE DESSUS (Echelle : 1:15)
Quantité : 1

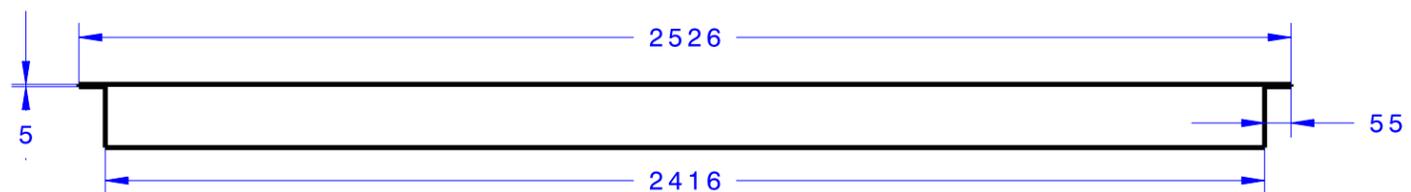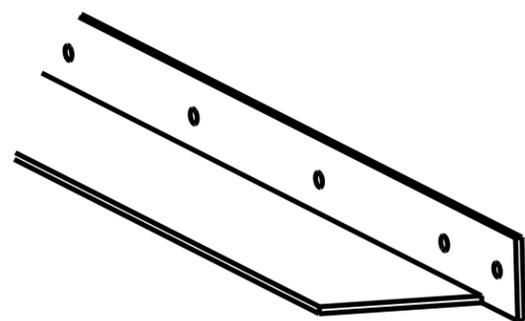

CORNIERE HAUT
VUE DESSOUS (Echelle : 1:15)
Quantité : 1

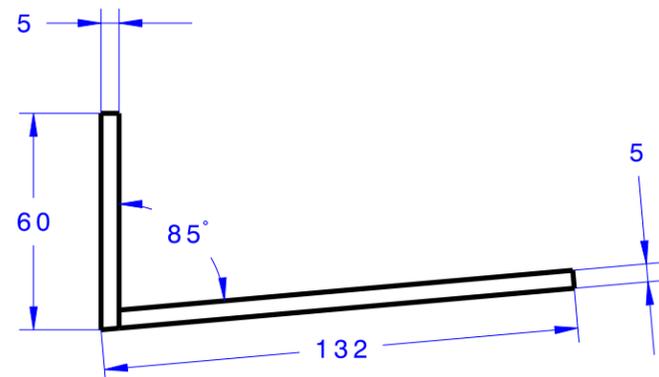

CORNIERE HAUT
VUE DROITE (Echelle : 1:2)
Quantité : 1

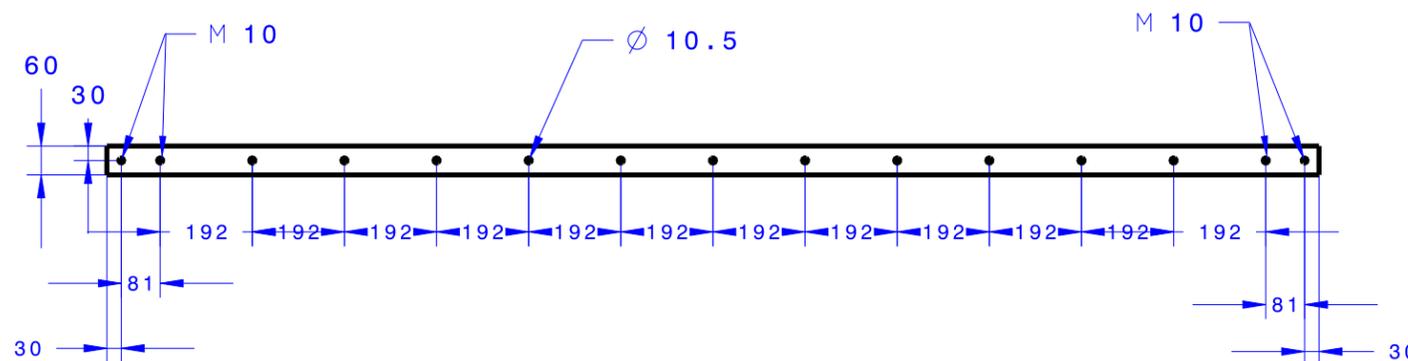

CORNIERE HAUT
VUE FACE (Echelle : 1:15)
Quantité : 1