


En bleu : construction

Hauteur : 60mm

Perçage diam. 15mm : Traversant

Perçages diam 3.2mm :

- Profondeur 15mm
- Sur les 2 faces

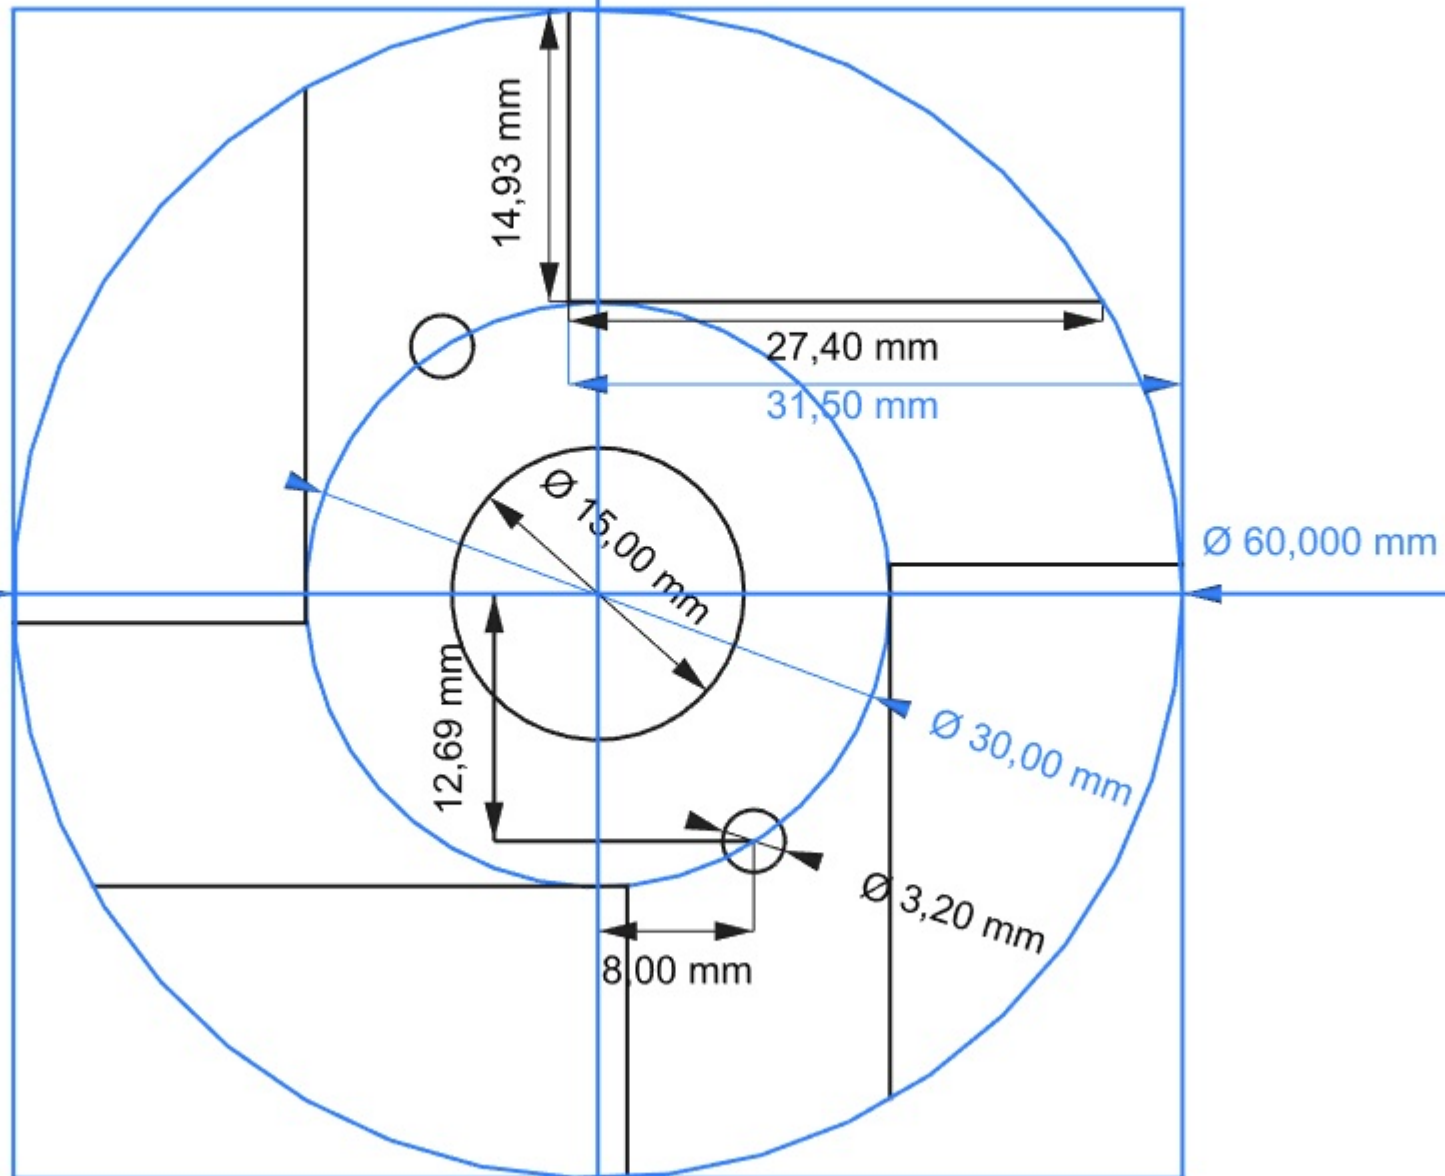

Vue de dessus et dessous